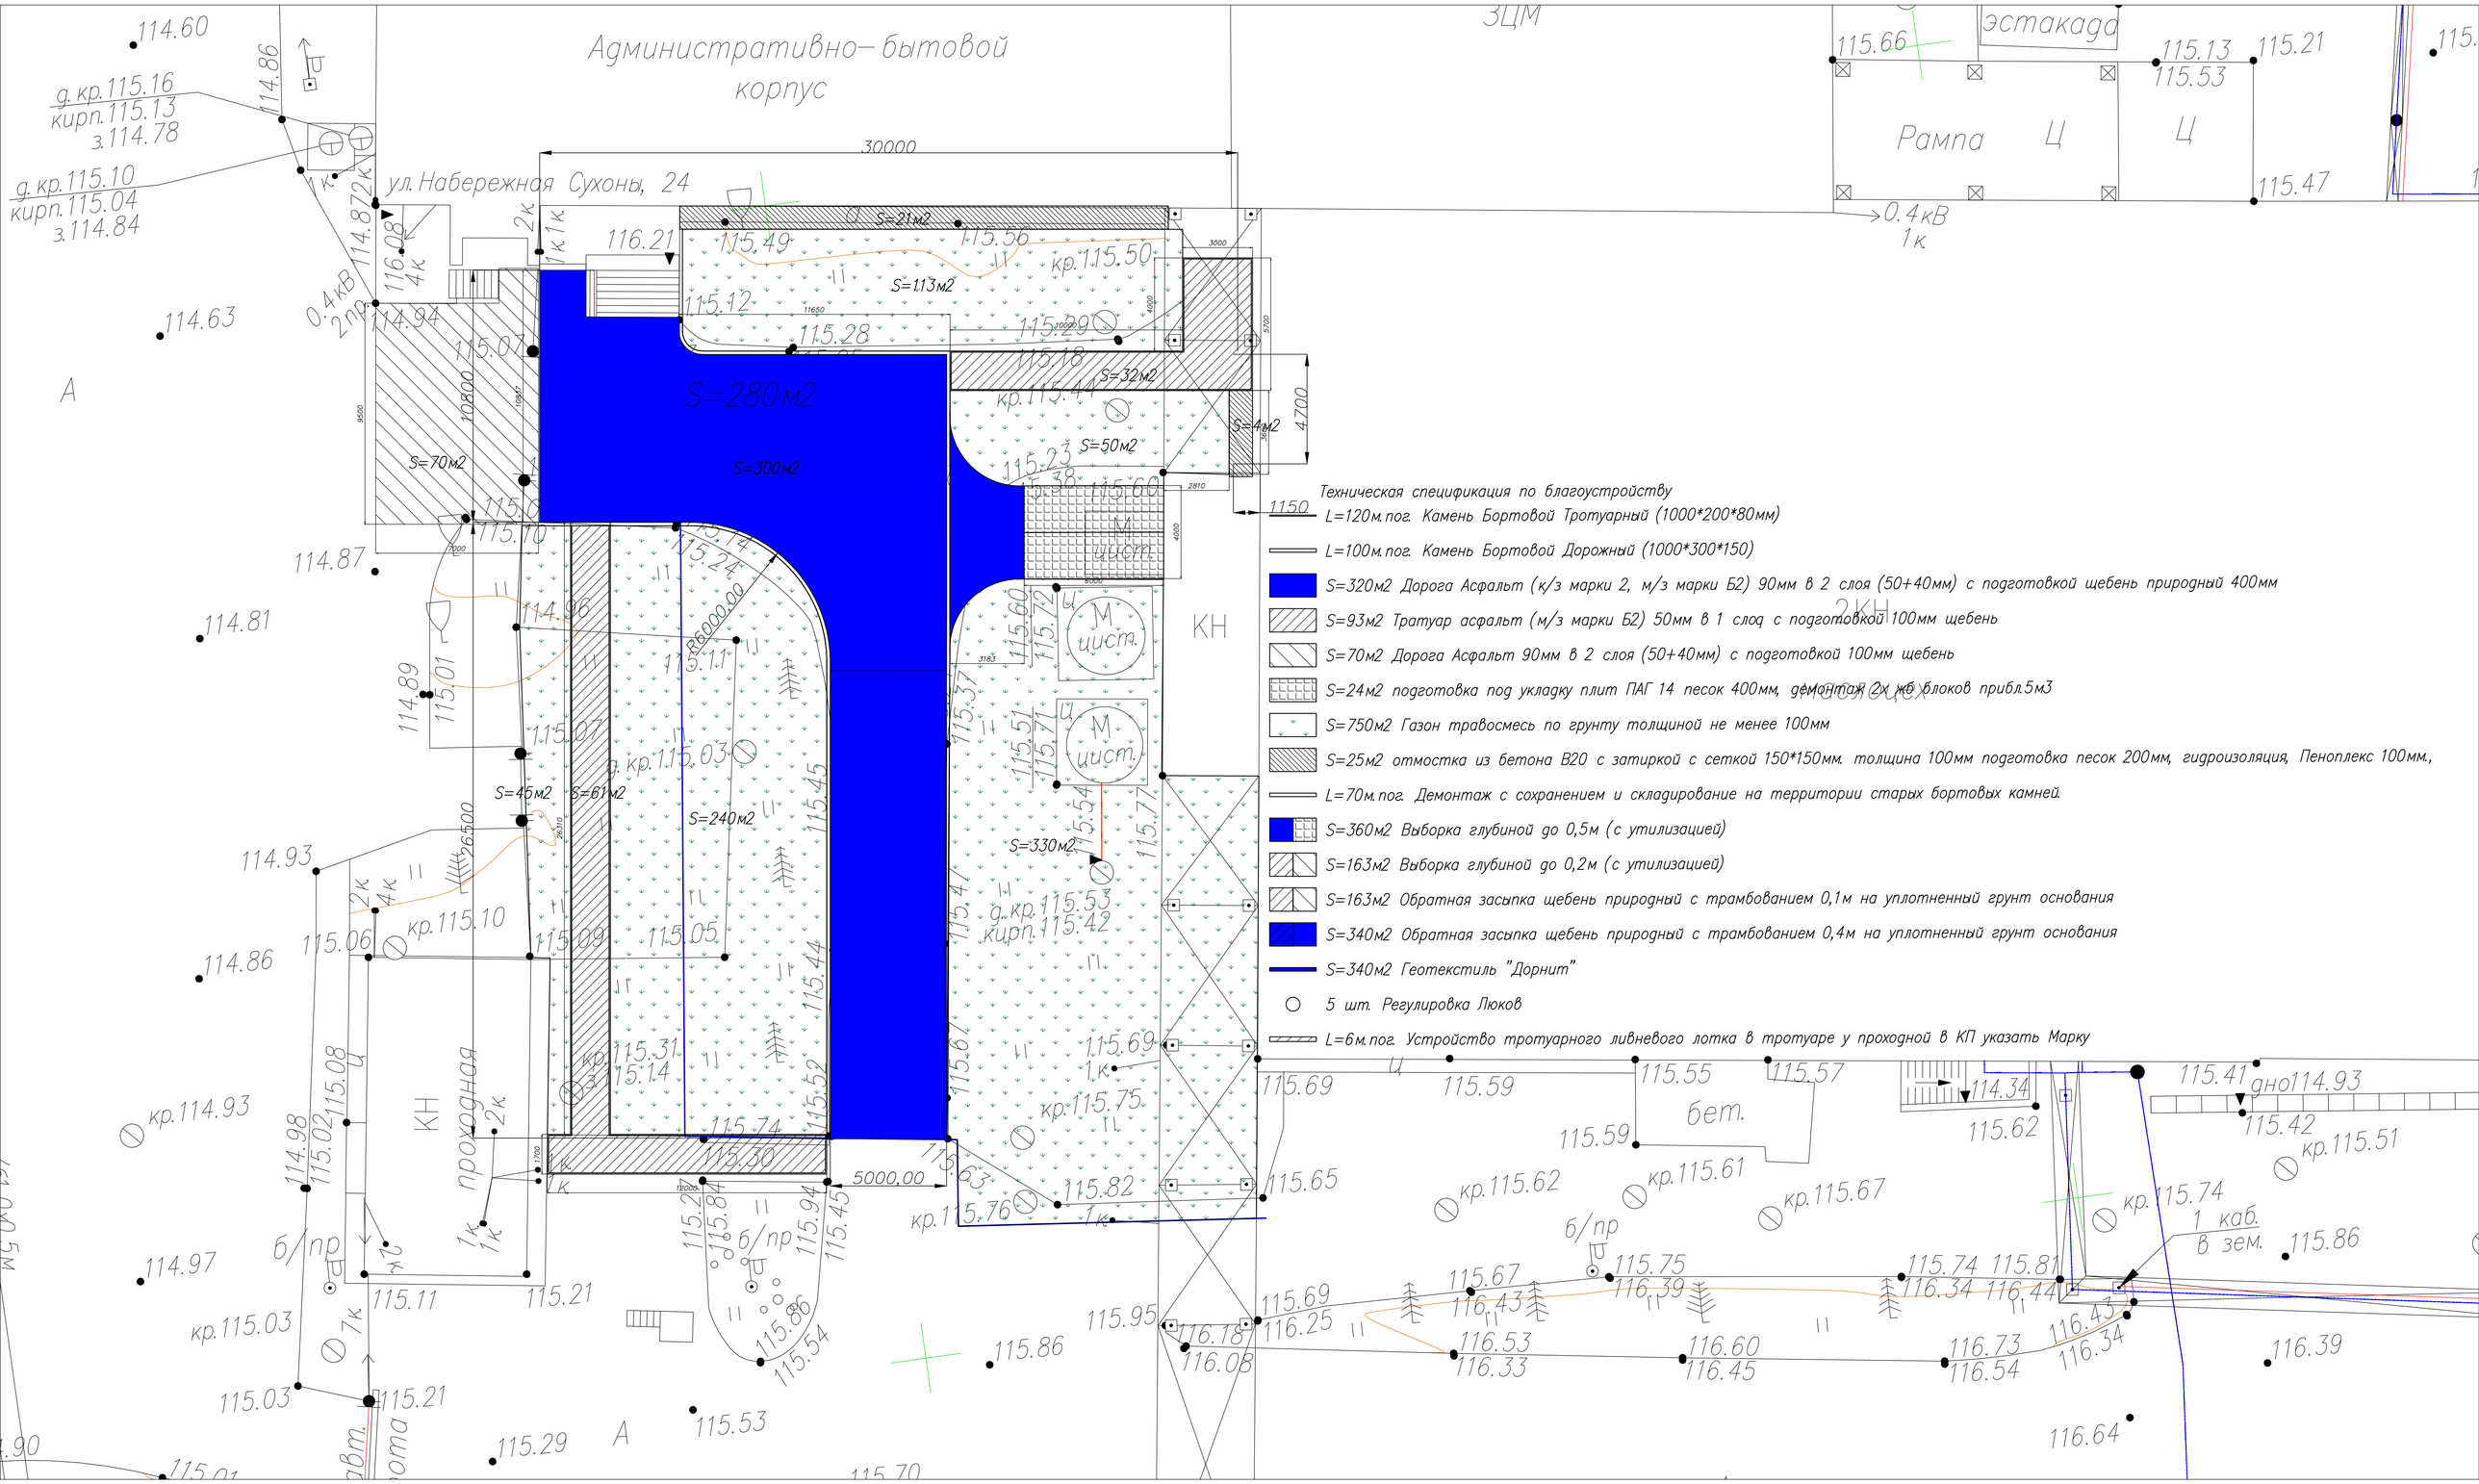

Техническая спецификация по благоустройству

- L=120м.пог. Камень Бортовой Тротуарный (1000*200*80мм)
- L=100м.пог. Камень Бортовой Дорожный (1000*300*150)
- S=320м2 Дорога Асфальт (к/з марки 2, м/з марки Б2) 90мм в 2 слоя (50+40мм) с подготовкой щебень природный 400мм
- S=93м2 Тратуар асфальт (м/з марки Б2) 50мм в 1 слоя с подготовкой 100мм щебень
- S=70м2 Дорога Асфальт 90мм в 2 слоя (50+40мм) с подготовкой 100мм щебень
- S=24м2 подготовка под укладку плит ПАГ 14 песок 400мм, демонтаж 2х ж/б блоков прибл.5м3
- S=750м2 Газон травосмесь по грунту толщиной не менее 100мм
- S=25м2 отмостка из бетона В20 с затиркой с сеткой 150*150мм. толщина 100мм подготовка песок 200мм, гидроизоляция, Пеноплекс 100мм.,
- L=70м.пог. Демонтаж с сохранением и складирование на территории старых бортовых камней.
- S=360м2 Выборка глубиной до 0,5м (с утилизацией)
- S=163м2 Выборка глубиной до 0,2м (с утилизацией)
- S=163м2 Обратная засыпка щебень природный с трамбованием 0,1м на уплотненный грунт основания
- S=340м2 Обратная засыпка щебень природный с трамбованием 0,4м на уплотненный грунт основания
- S=340м2 Геотекстиль "Дорнит"
- 5 шт. Регулировка Люков
- L=6м.пог. Устройство тротуарного ливневого лотка в тротуаре у проходной в КП указать Марку