


Схема устройства ливневой канализации
в помещении склада ГП и уч-ка прощ. ва УПМ.

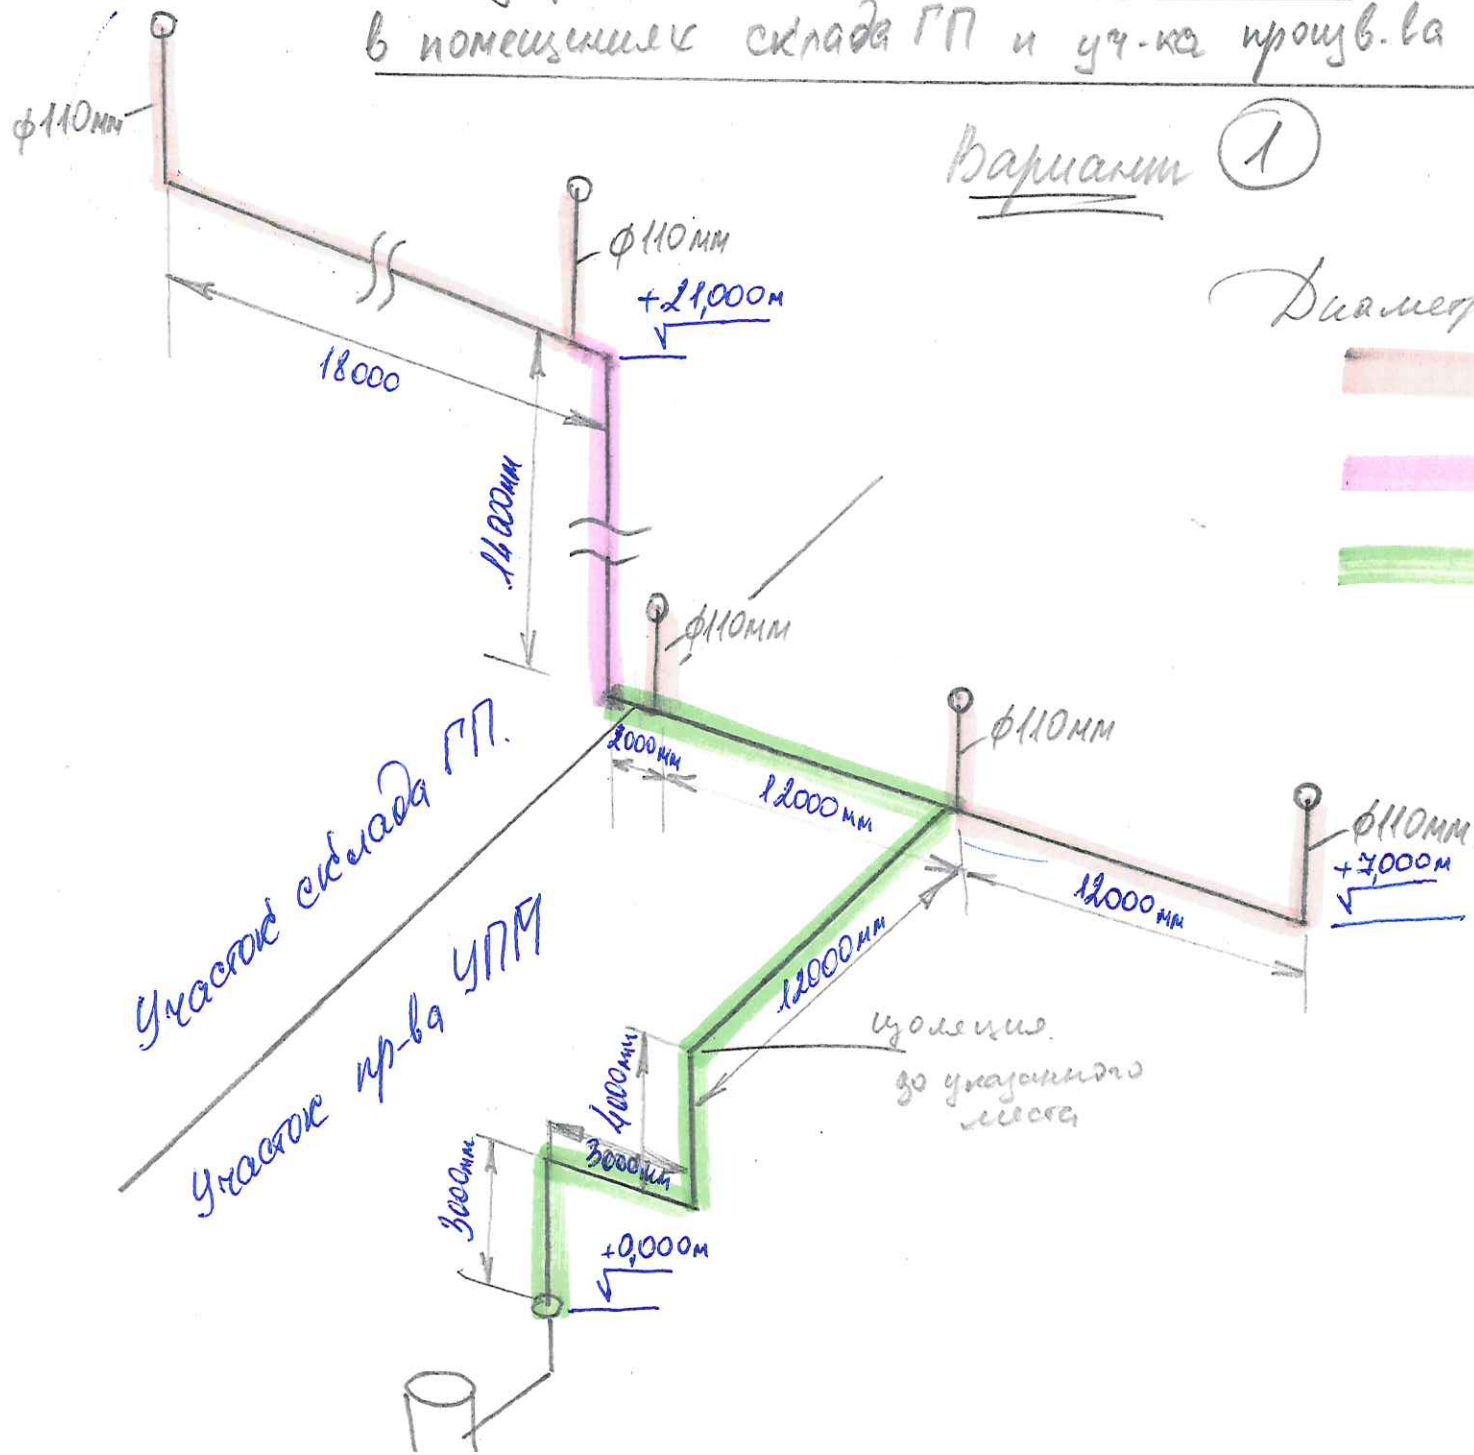

Вариант 1

- Диаметры труб.
- $\phi 110\text{мм}$ ~ 35 м.пол.
 - $\phi 160\text{мм}$ ~ 14 м.пол.
 - $\phi 250\text{мм}$ ~ 36 м.пол.
- Σ 85 м.пол.