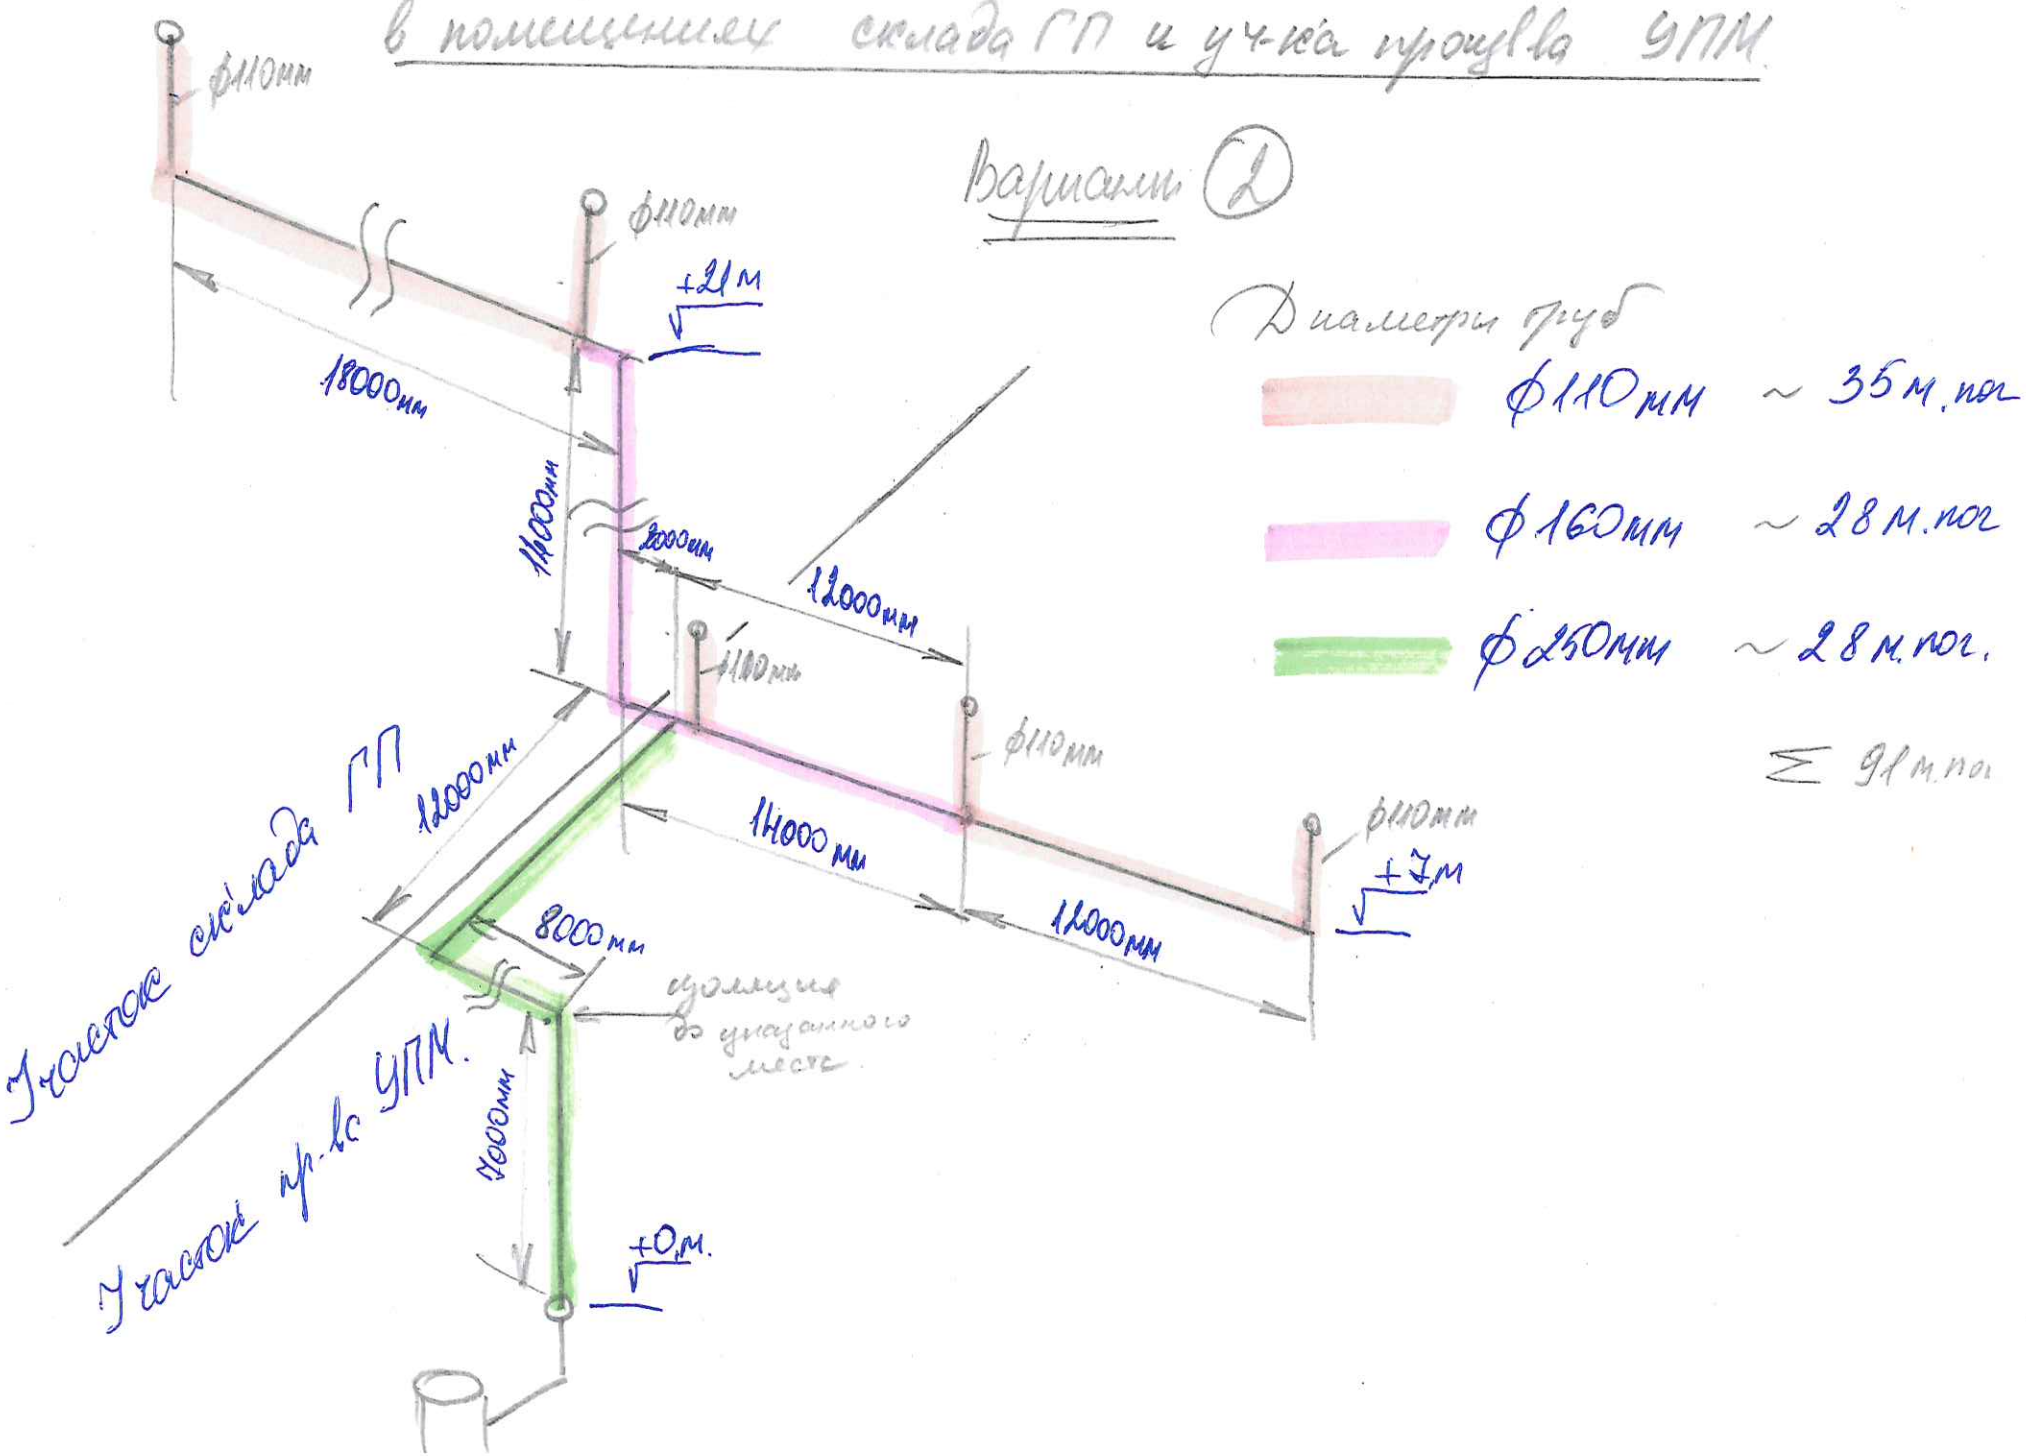Схема устр-ва ливневой канализации в помещениях склада ГП и уч-ка произв-ва УПМ